

C 23.03.2020 Britt Lail
 B 11.03.2020 Britt Lail
 A 10.12.2019



Skytterhuset

DATA DESIGN SYSTEM

Britt Laila Holmseth
 britt-laila@live.no
 tegneoppdrag - byggesøknad
 tlf: 41305894

Tiltakshaver: Alvdal Skytterlag		Dato:
Byggeplass: Vestateveien 505		Tegn:
Kommune: Alvdal		Prosjekt: 2720
Gnr: 12	Bnr: 153	Mål 1: 100
Fasader		Tegningsnr: 502

© Tegningen er beskyttet i lov om opphavsrett

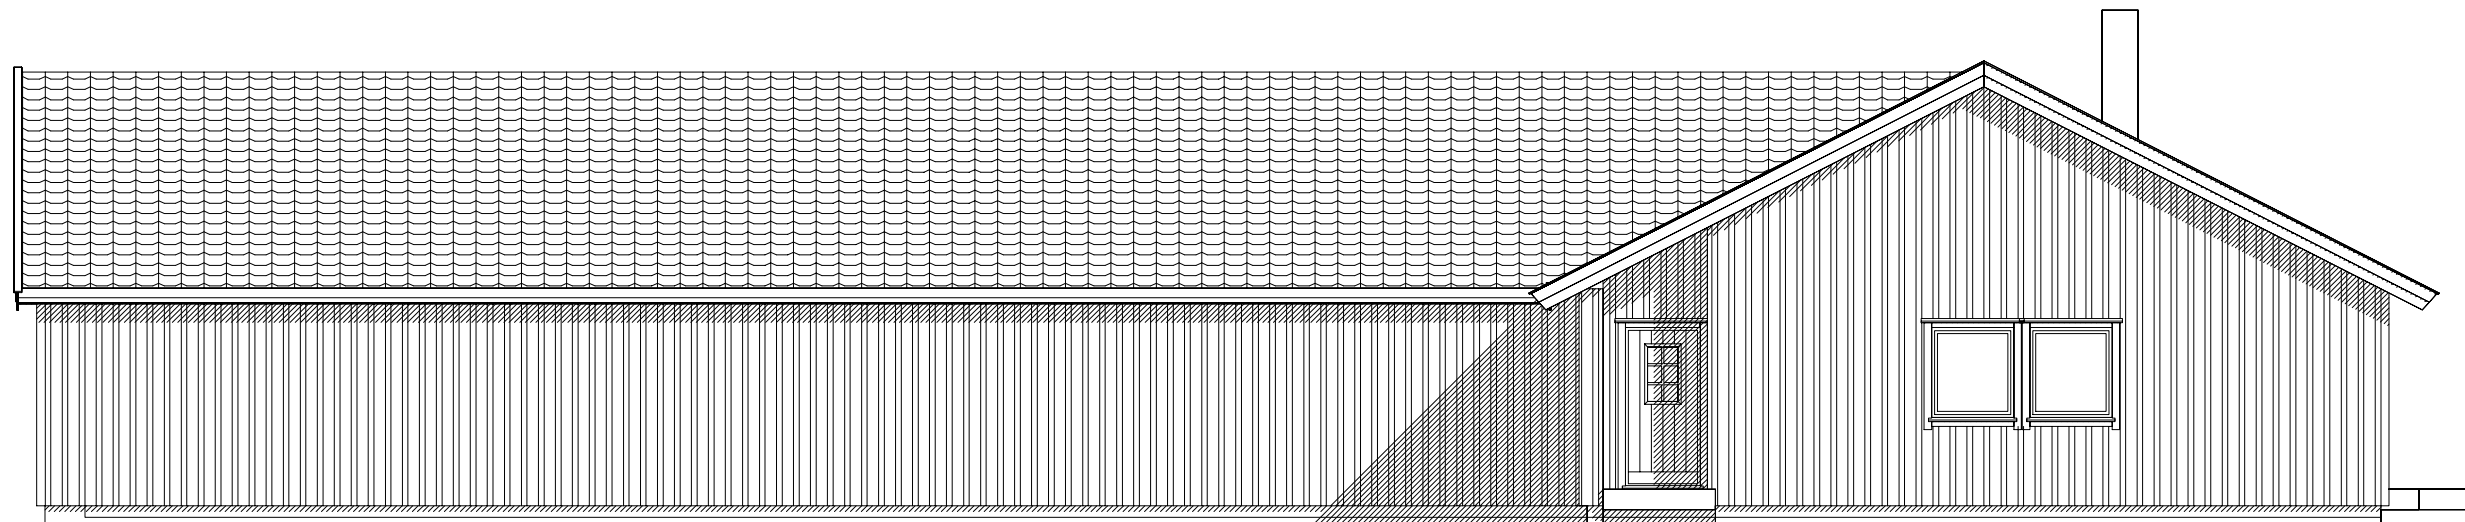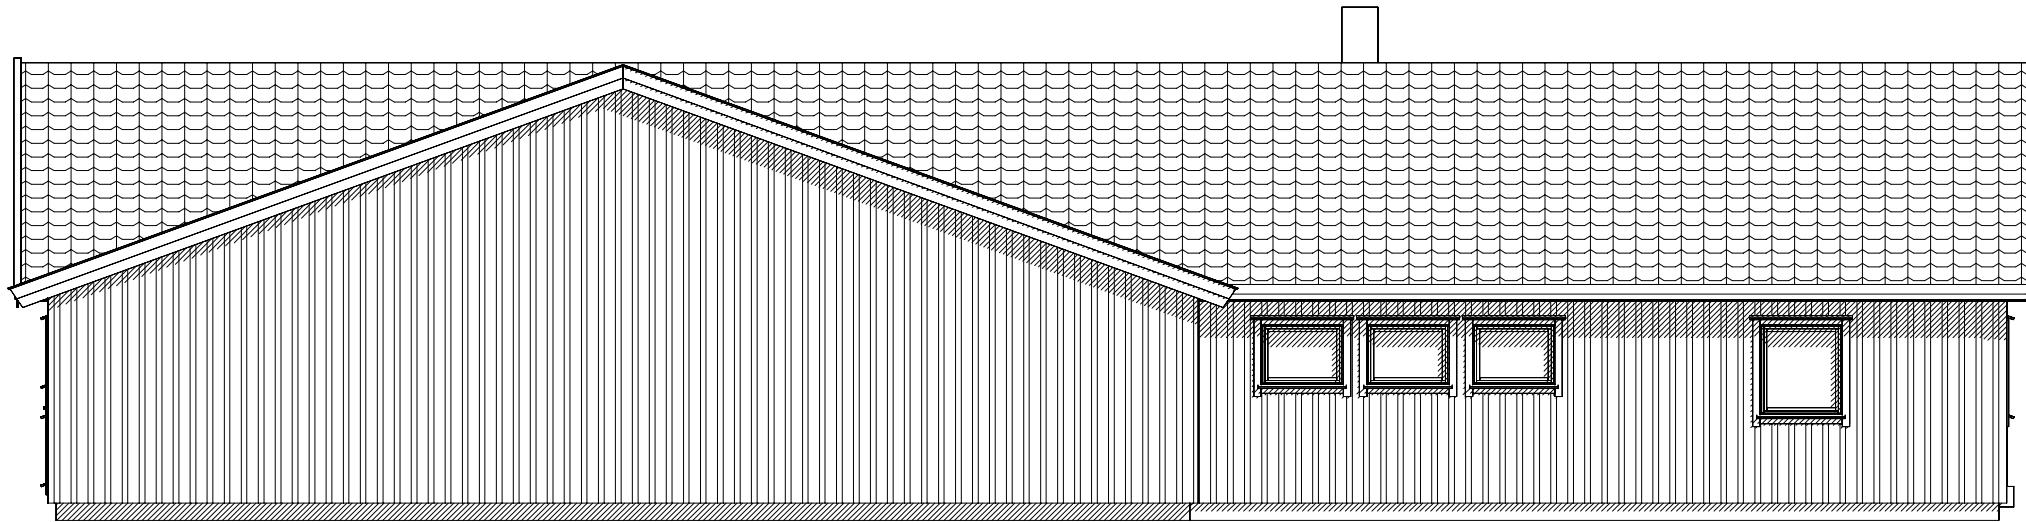

C 23.03.2020 Britt Lail
 B 11.03.2020 Britt Lail
 A 10.12.2019

DATA DESIGN SYSTEM

Skytterhuset

A3

Britt Laila Holmseth
 britt-laila@live.no
 tegneoppdrag - byggesøknad
 tlf: 41 305894

Tiltakshaver:	Alvdal Skytterlag	Dato:	06.10.2019
Byggeplass:	Vestateveien 505	Tegn:	Britt
Kommune:	Alvdal	Prosjekt:	2720
Gnr: 12	Bnr: 153	Mål 1: 100	Tegningsnr: 503

© Tegningen er beskyttet i lov om opphavsrett