



Skytterhuset

B 11.03.2020 Britt Lail
 A 10.12.2019

DATA DESIGN SYSTEM

Britt Laila Holmseth
 britt-laila@live.no
 tegneoppdrag - byggesøknad
 tlf: 41305894

Tiltakshaver:	Alvdal Skytterlag	Dato:	
Byggeplass:	Vestateveien 505	Tegn:	
Kommune:	Alvdal	Prosjekt:	2720
Gnr: 12	Bnr: 153	Mål 1: 100	Tegningsnr: 502
Fasader	© Tegningen er beskyttet i lov om opphavsrett		

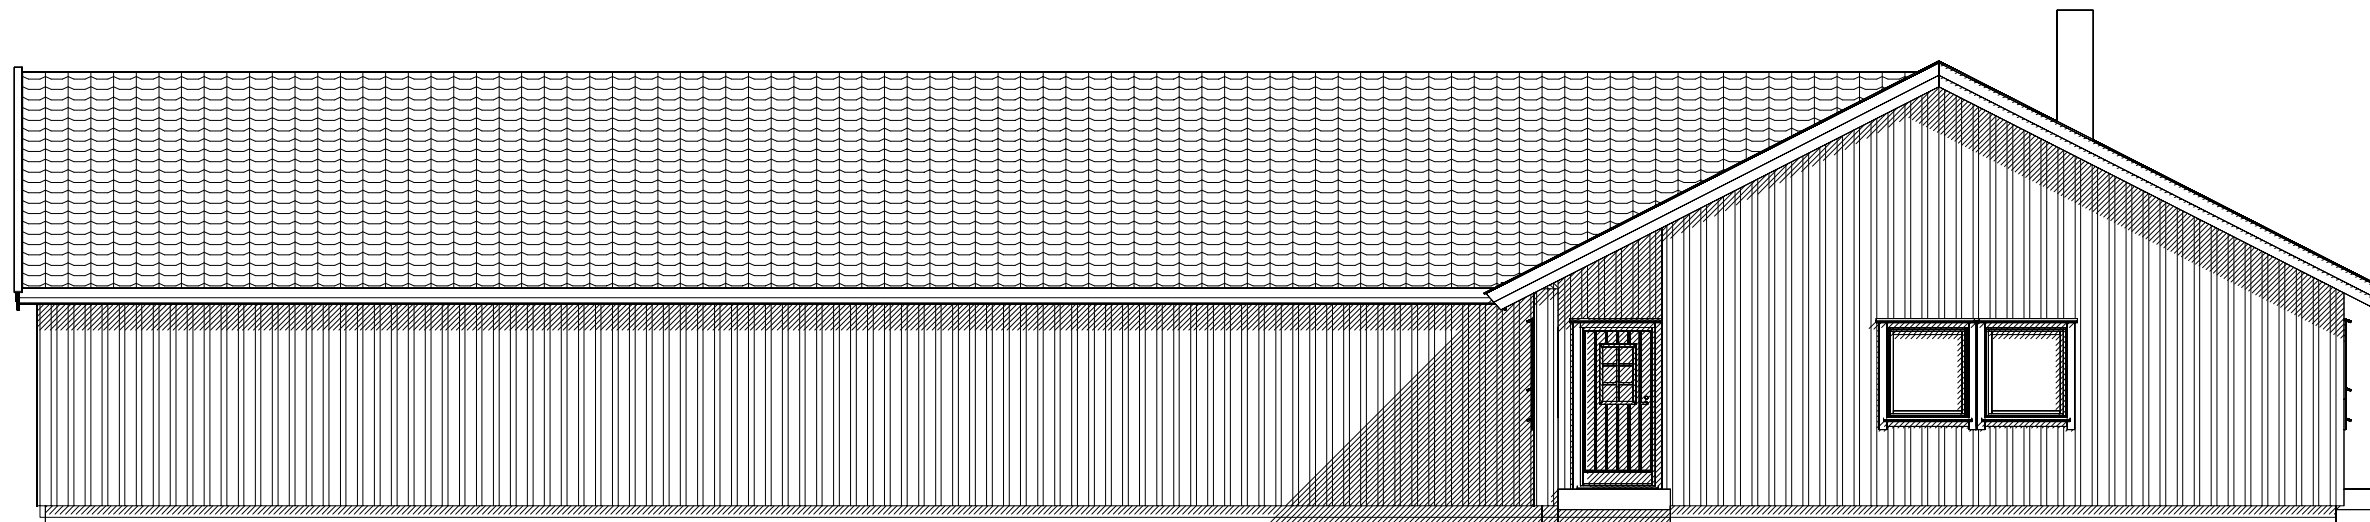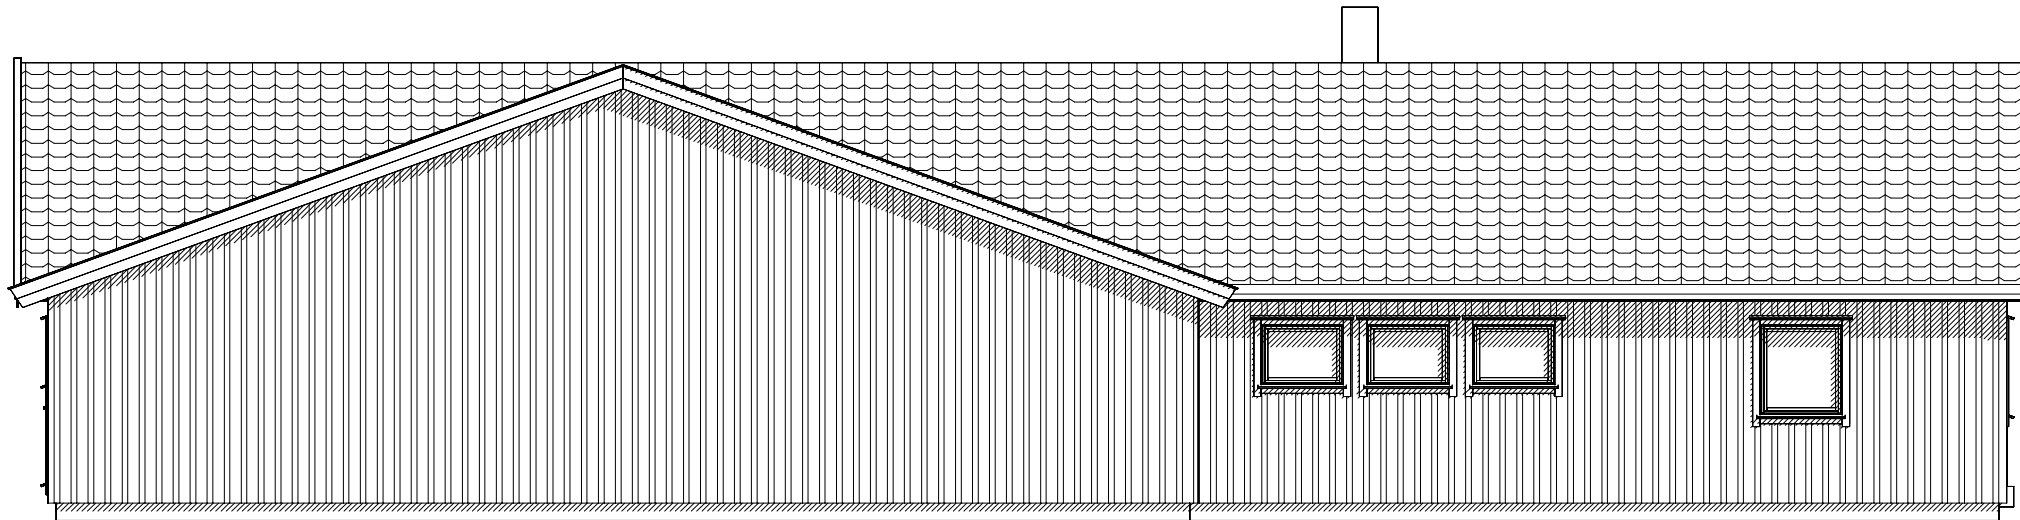

Skytterhuset

B 11.03.2020 Britt Lail
A 10.12.2019

DATA DESIGN SYSTEM

A3

Britt Laila Holmseth
britt-laila@live.no
tegneoppdrag - byggesøknad
tlf: 41 305894

Tiltakshaver: **Alvdal Skytterlag**

Byggeplass: **Vestateveien 505**

Kommune: **Alvdal**

Gnr: 12

Bnr: 153

Mål 1: 100

Dato: 06.10.2019

Tegn: Britt

Prosjekt: 2720

Tegningsnr: 503

© Tegningen er beskyttet i lov om opphavsrett